

Agenzia delle Entrate
CATASTO FABBRICATI
Ufficio Provinciale di
Forlì

Dichiarazione protocollo n. FO0057985 del 19/09/2022

Comune di Cesenatico

Viale Dei Mille

civ. 51G

Identificativi Catastali:

Sezione:

Foglio: 9

Particella: 141

Subalterno: 147

Compilata da:

Nasolini Alice

Iscritto all'albo:

Architetti


Prov. Forlì

N. 1423


Planimetria

Scheda n. 1

Scala 1:200

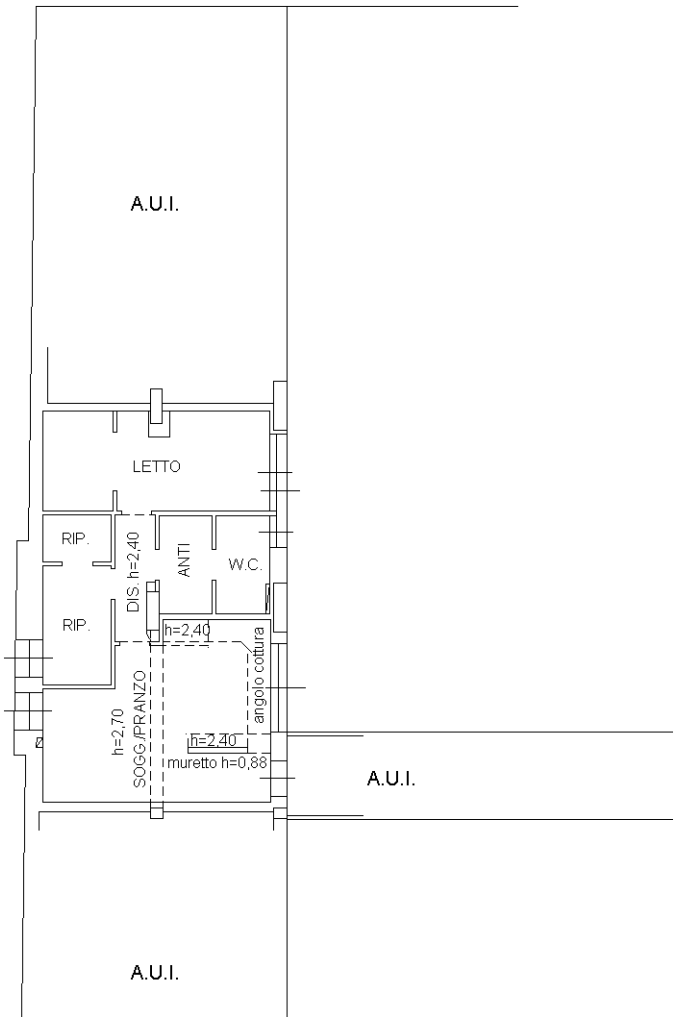

PIANO PRIMO H=2,70

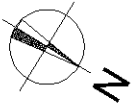

Ultima planimetria in atti